



PIANO RIALZATO

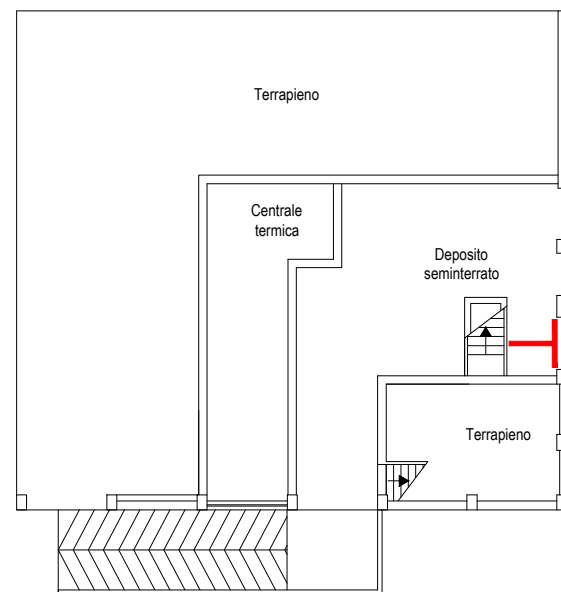

PIANO SEMINTERRATO

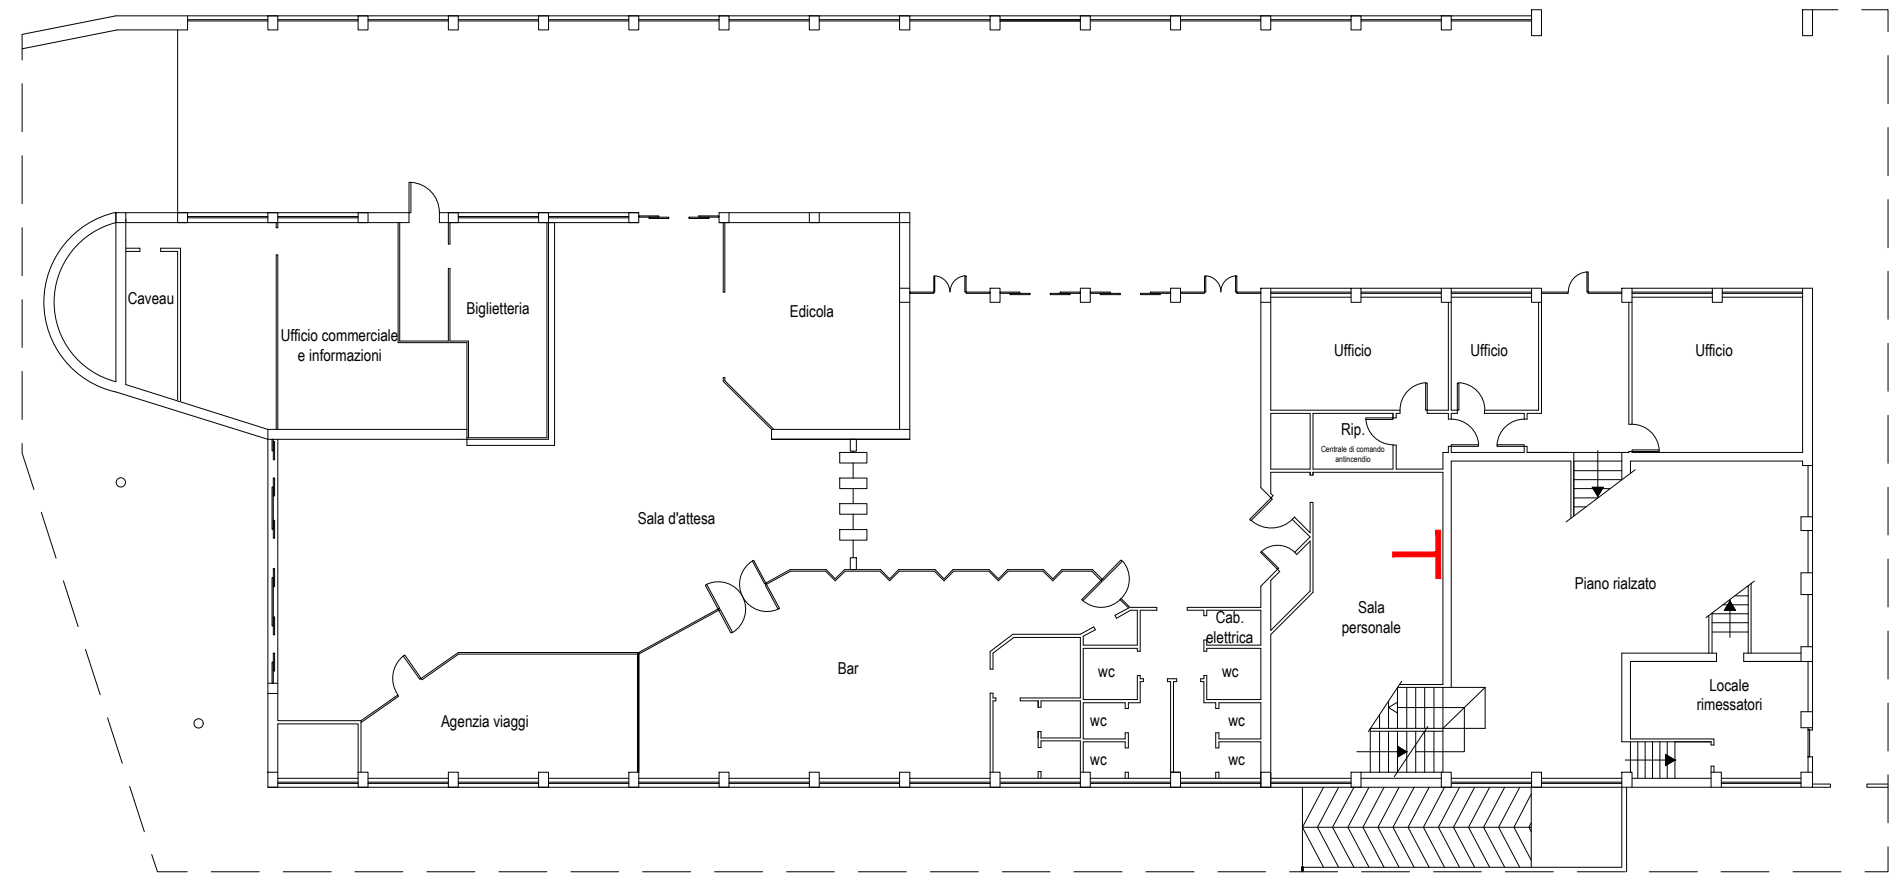

PIANO TERRA



ESCA PER RATTI

ESCA PER RATTI



VICENZA V.le Milano
AUTOSTAZIONE

Novembre 2020
tav.:1
rif.:208/20