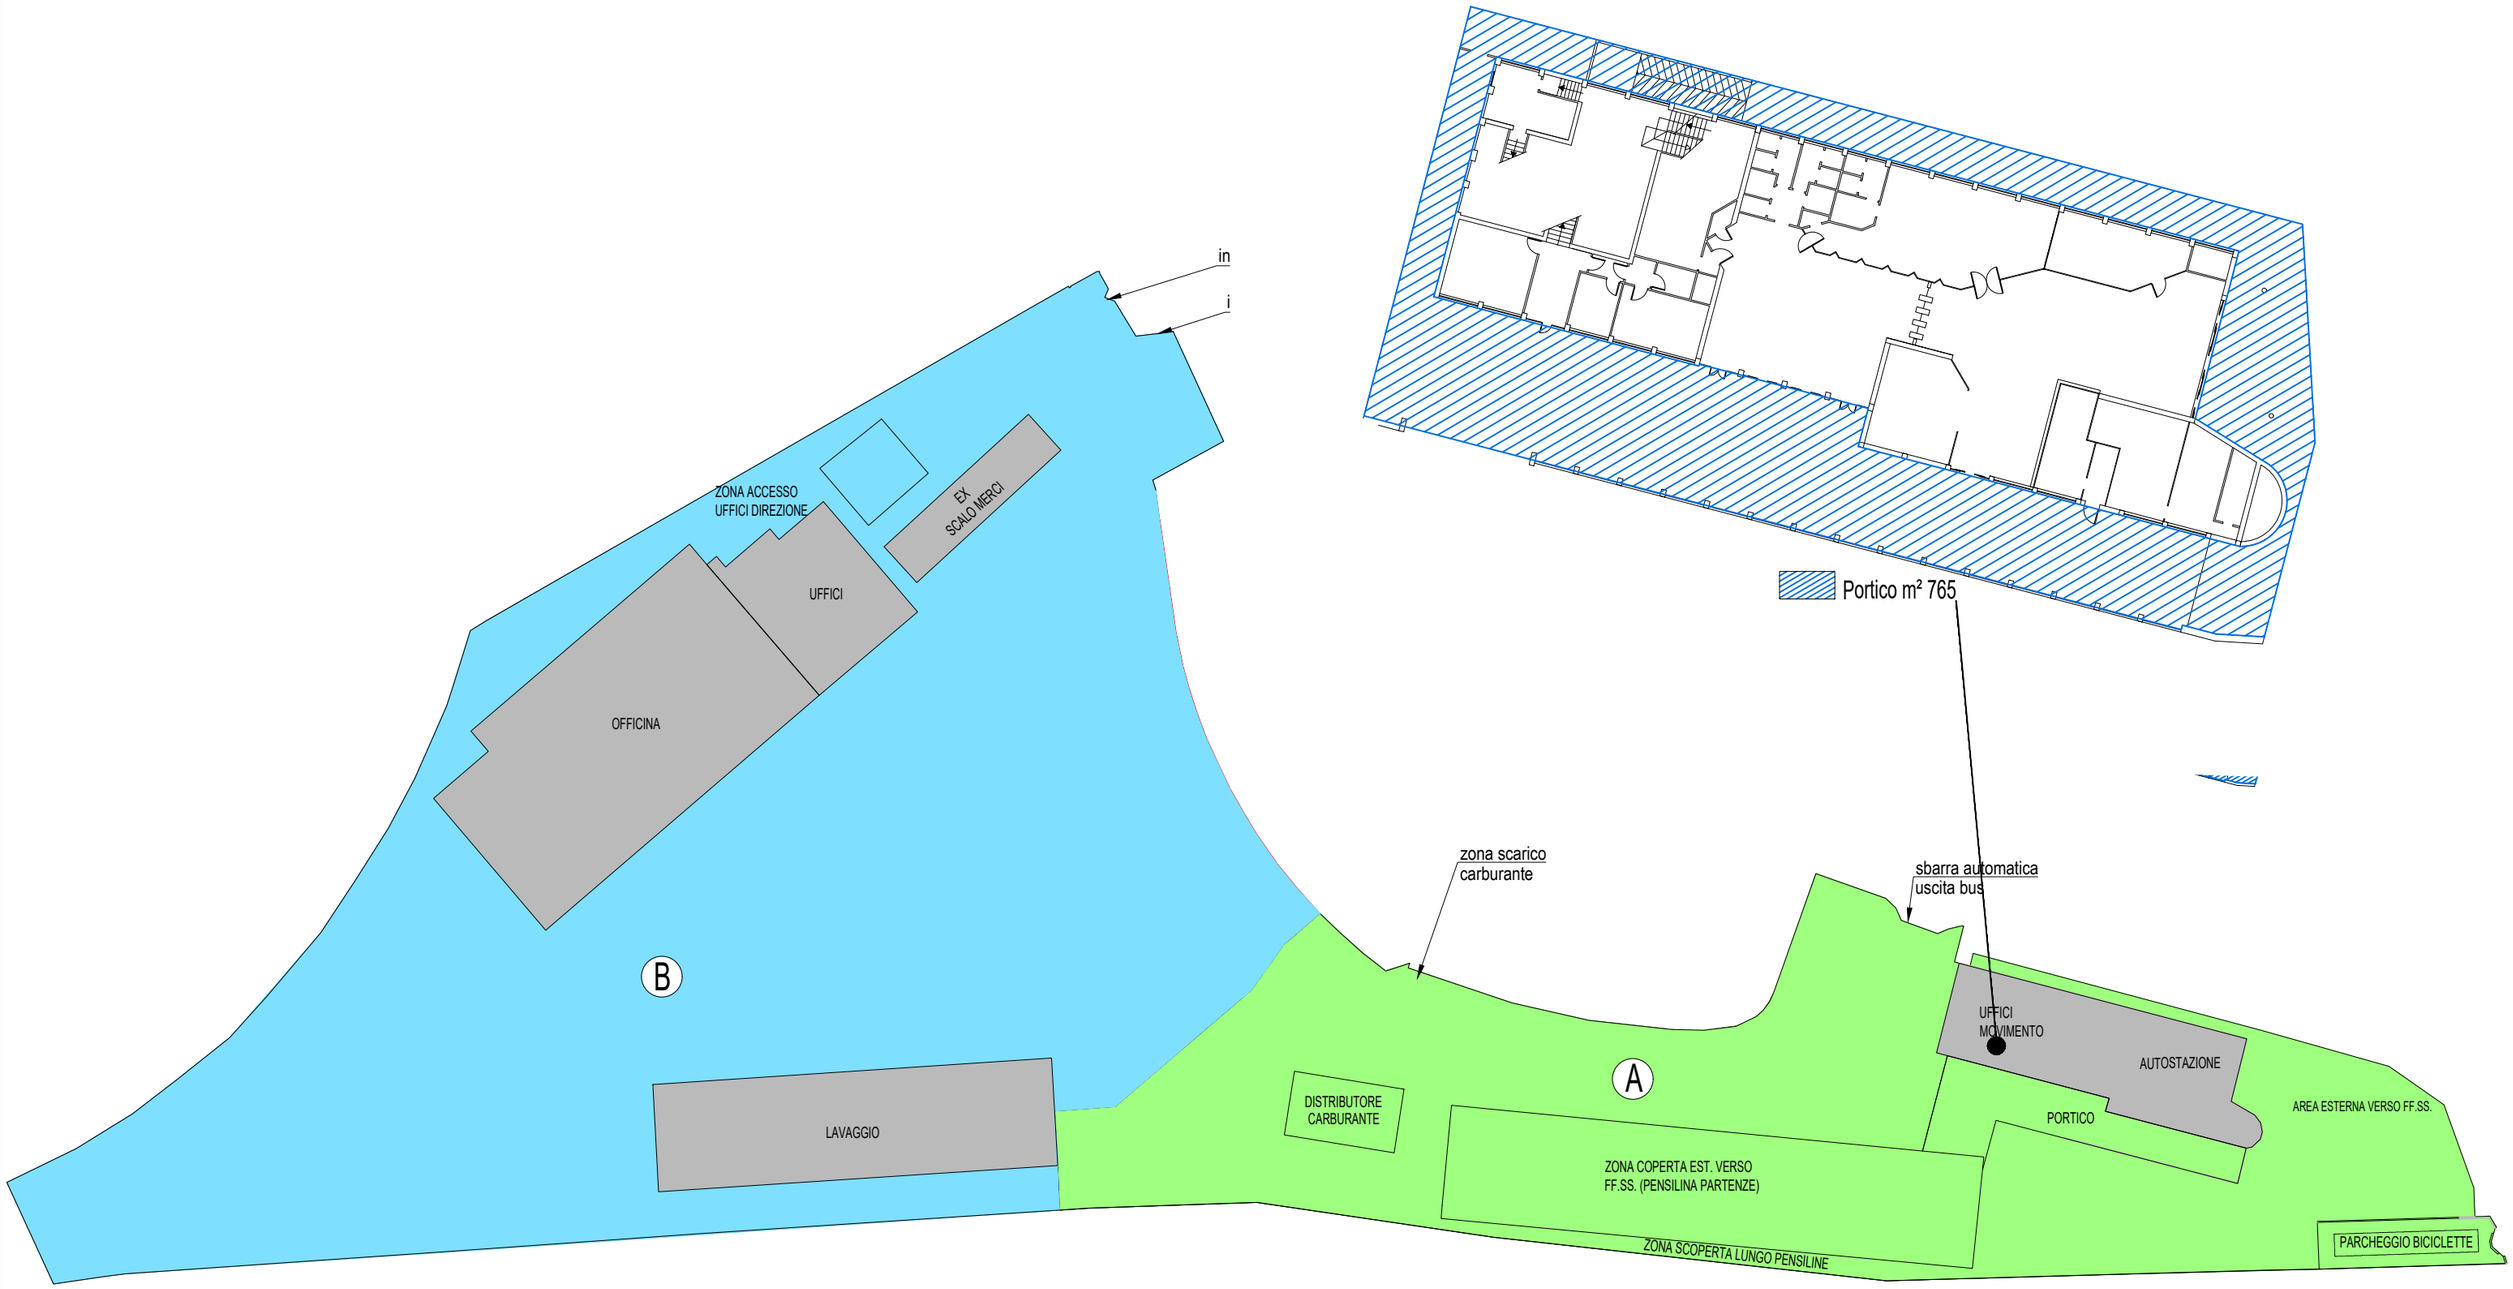

PLANIMETRIA APPALTO RIMESSAGGIO E PULIZIE	svt SOCIETÀ VICENTINA TRASPORTI	VICENZA V.le Milano PLANIMETRIA PIAZZALI	Novembre 2020 tav.:1 rif.:179/20