

MODELLO BUS : 10U\_A

10U_MENARINI CITYMOOD 12MT CNG I SERIE	Lunghezza m. 12	
--	-----------------	--

Numero Az.    Dal 4379        al 4390        SubTot. 12

Numero Az.    Dal \_\_\_\_\_ al \_\_\_\_\_ SubTot.

Totale 12




Prototipo Videosorveglianza:                      Prototipo conta passeggeri:                      Supporto validatrice ex Alcatel dietro posto guida: SI Dietro primo sedile lato porta.

Numero Porte: 03

Apparecchiature da installare:

	Apparecchiatura	SI/NO	Quantità	Supporto/ Paletteria	Tempi	Posizione	Note
A	Morsettiera/SWITCH	SI	1			Vano sopra posto guida.	Spostando centralina Videosorveglianza, eliminando anche alimentatore radio FM e scatola Alcatel.
B	Router/antenne	SI	1			Vano sopra posto guida.	Al posto del router già presente.
C	AVM Digitax/Antenne	SI	1	SI		Su plancia autista lato DX.	Vedi riga sotto, note per installazione CDB6.
D	Bigliettazione CDB6	SI	1	SI		Su plancia autista lato DX.	<b>O modificare i supporti per il CDB6 aggiungendo una staffa per l’AVM o replicare l’installazione dei nuovi Citymood 4522, spostando il monitor porte.</b>
E	Bigliettazione Validatrice porta ANT. F3A	NO	-				Già presente.
E1	Bigliettazione Validatrice passaruota ANT. F4A	SI	1	OK		su primo palo lato sx supporto ex Alcatel (OK)	
F	Bigliettazione Validatrice CENTR. F3A	SI	1	NO		su palo porta DX centrale	Paletteria già disponibile.
G	Bigliettazione Validatrice POST.	-	-	-			Non prevista
H	Contapersone Moduli	SI	3	-			Sostituzione contapersone Hellas
I	Contapersone Micro porta	NO	-				<b>Si utilizza segnali già presenti. Sentire BREDA per conoscere dove trovare i segnali porte.</b>
L	Contapersone Supporto	SI	3				Serve per coprire vecchio foro conta persone oppure fare una cornice.
M	Videosorveglianza Centralina	NO	-				Già presente impianto DResearch.
N	Videosorveglianza Telecamere	NO	-				Già presente impianto DResearch.
O	Centralina Indicat. Destinazione	NO	-				Già presente centralina AESYS KC640 USB
P	Pannello Interno prossima fermata	SI	1			Su veletta zona anteriore.	
Q	Semaforica OPTICOM Trasmettitore	No	-				Già presente.
R	Semaforica Riduttore di tensione	No	-				Già presente.
S	Vocalizzatore esterno	No	-				Già presente.
T	TAG	No	-				Già presente.
U	Antifurto Extraurbano	-	-				

10 U 3<sup>a</sup> serie

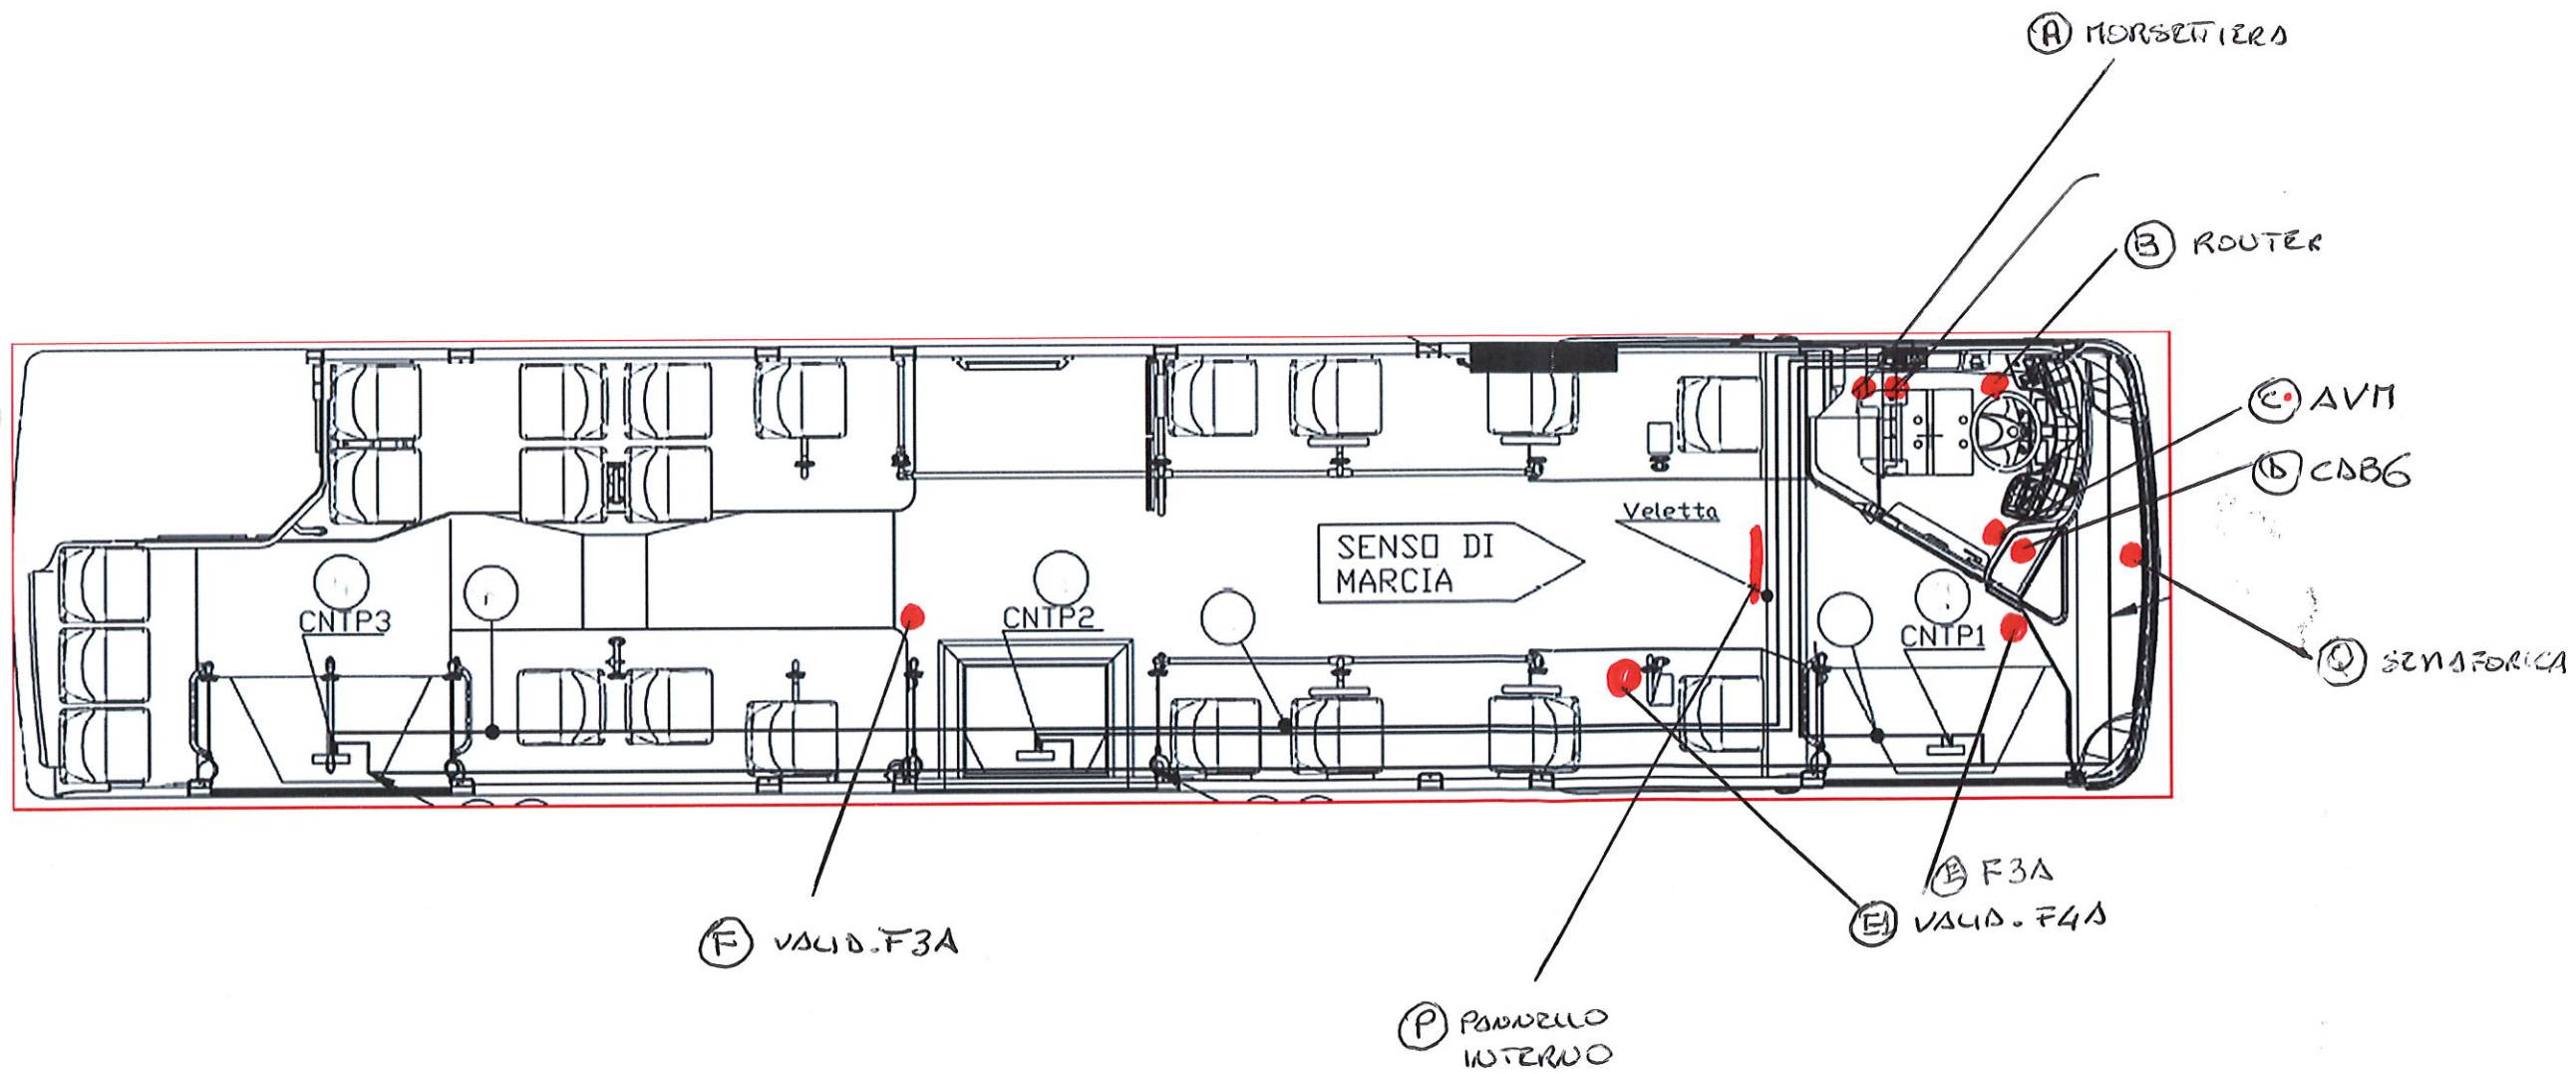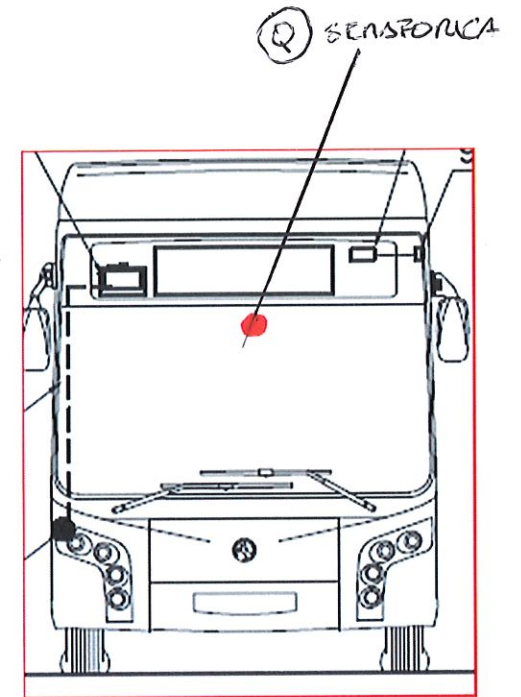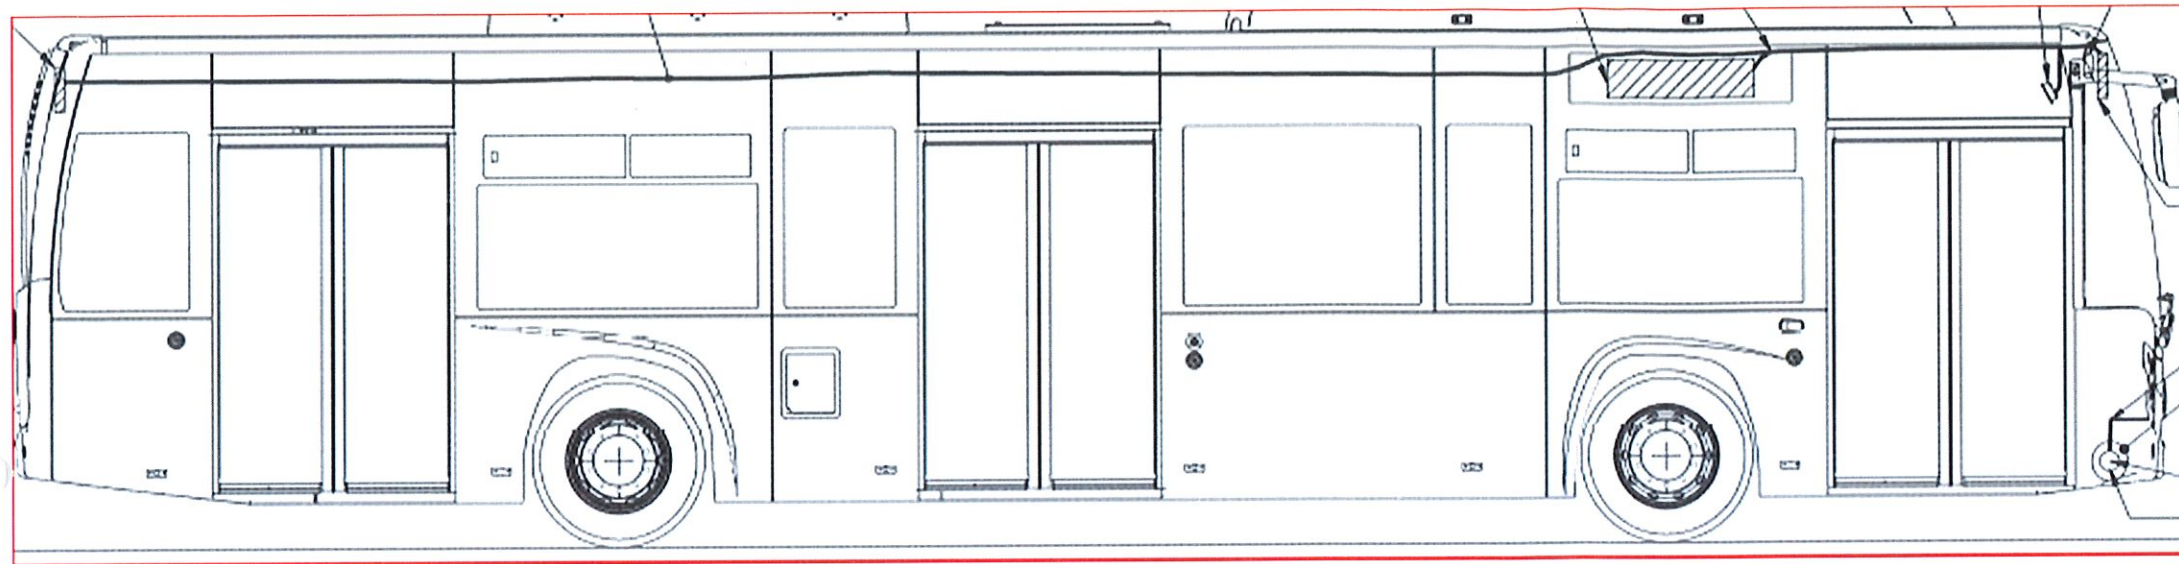





← VECCHIA  
DISPOSIZIONE

← NUOVO PROTOTIPO SUPPORTO  
←





