

MODELLO BUS : 13E

MERCEDES INTOURO	Lunghezza m.	13
------------------	--------------	----

Numero Az.    Dal 378            al 398            SubTot. 21

Numero Az.    Dal \_\_\_\_\_ al \_\_\_\_\_ SubTot.

Totale 21



Prototipo Videosorveglianza:                      Prototipo conta passeggeri:                      Numero Porte: 02

Apparecchiature da installare:                      NOTA Aletta deflettore modulo conta persone: Non, non serve.

	Apparecchiatura	SI/NO	Quantità	Supporto/ Paletteria	Tempi	Posizione	Note
A	Morsettiera/SWITCH	NO	-			Armadietto salita porta anteriore.	Già presente.
B	Router/antenne	NO	-			Armadietto salita porta anteriore anche le antenne.	Già presente.
C	AVM Digitax/Antenne	NO	-			Plancia autista lato DX.	Già presente.
D	Bigliettazione CDB6	-	-				<b>Piastra PSP6 per CDB6 presente, da smontare.</b>
E	Bigliettazione Validatrice ANT. F4A	NO	-				Già presente.
F	Bigliettazione Validatrice CENTR. F3A	NO	-				Già presente.
G	Bigliettazione Validatrice POST.	-	-				
H	Contapersona Moduli	NO	-				Già presente installati BRESCIA BUS, da collaudare con AVM quando pronta.
I	Contapersona Micro porta	NO	-				
L	Contapersona Supporto	NO	-				Supporto non previsto da BRESCIA BUS.
M	Videosorveglianza Centralina	SI	1			Dentro cappelliera sopra sedili porta anteriore.	Già passato cavo alimentazione + cavo video + segnale porte da BRESCIA BUS.
N	Videosorveglianza Telecamere	SI	5				Cavi già passati da BRESCIA BUS fino dentro cappelliera sopra sedili porta anteriore.
O	Centralina Indicat. Destinazione	NO	-				Già presente AESYS KC640. Serve cavo interfacciamento con AVM.
P	Pannello Interno prossima fermata	NO	-				Già presente.
Q	Semaforica OPTICOM Trasmettitore	NO	-				Già presente.
R	Semaforica Riduttore di tensione	NO	-				Già presente.
S	Vocalizzatore esterno	-	-				
T	TAG	NO	-				Già presente.
U	Antifurto Extraurbano	NO	-				Già presente. Serve interfaccia con AVM.



BUS 390

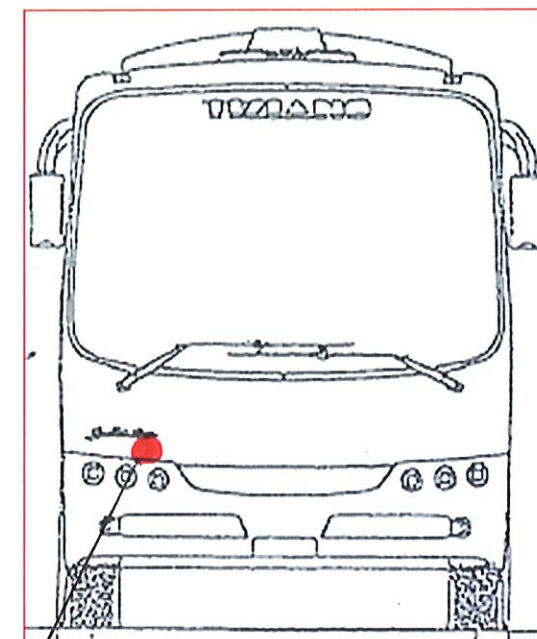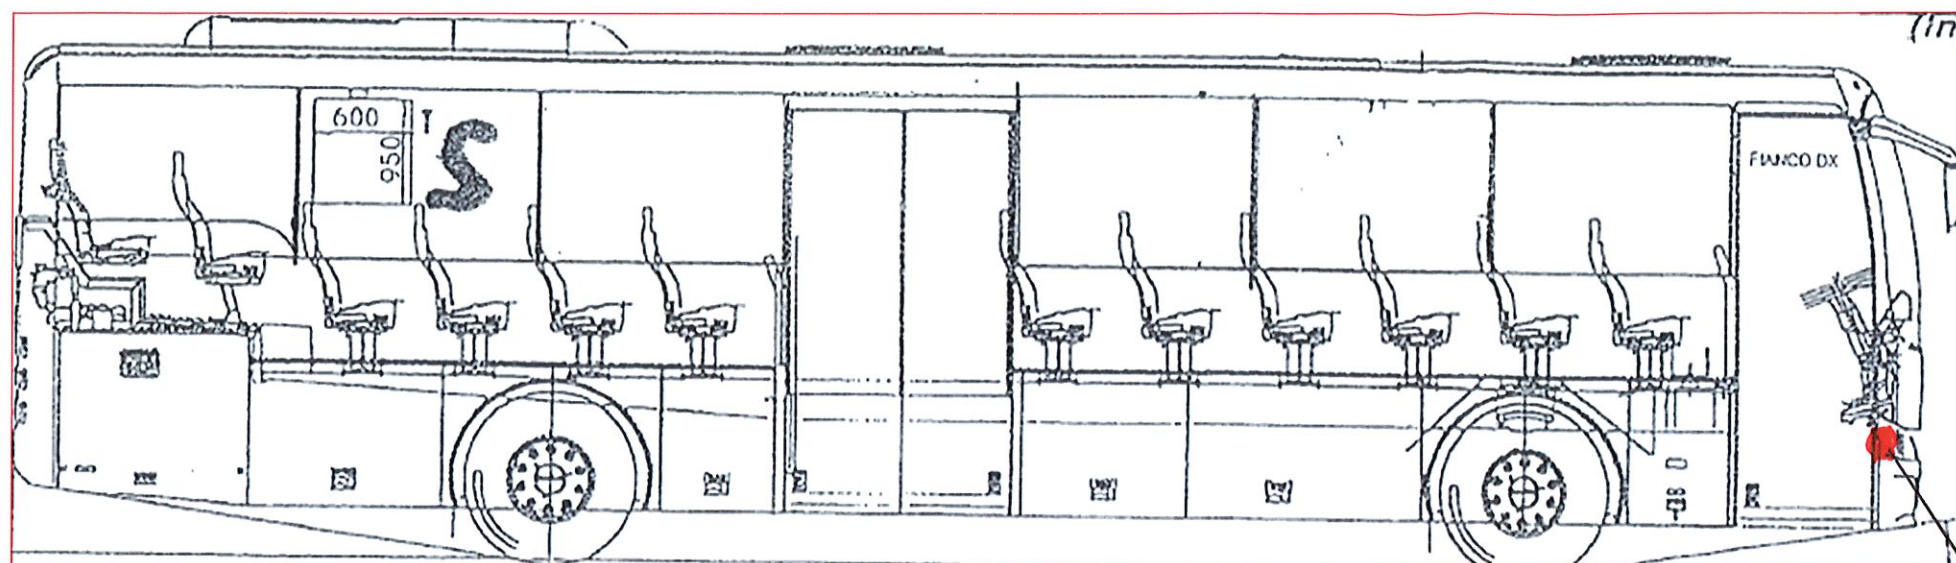

① MORSETTIERA


② CENTR. DESTINAC.

③ AVH

④ PANNELLO INTERNO

⑤ ROUTER/ANTENNE

⑥ MORSETTIERA

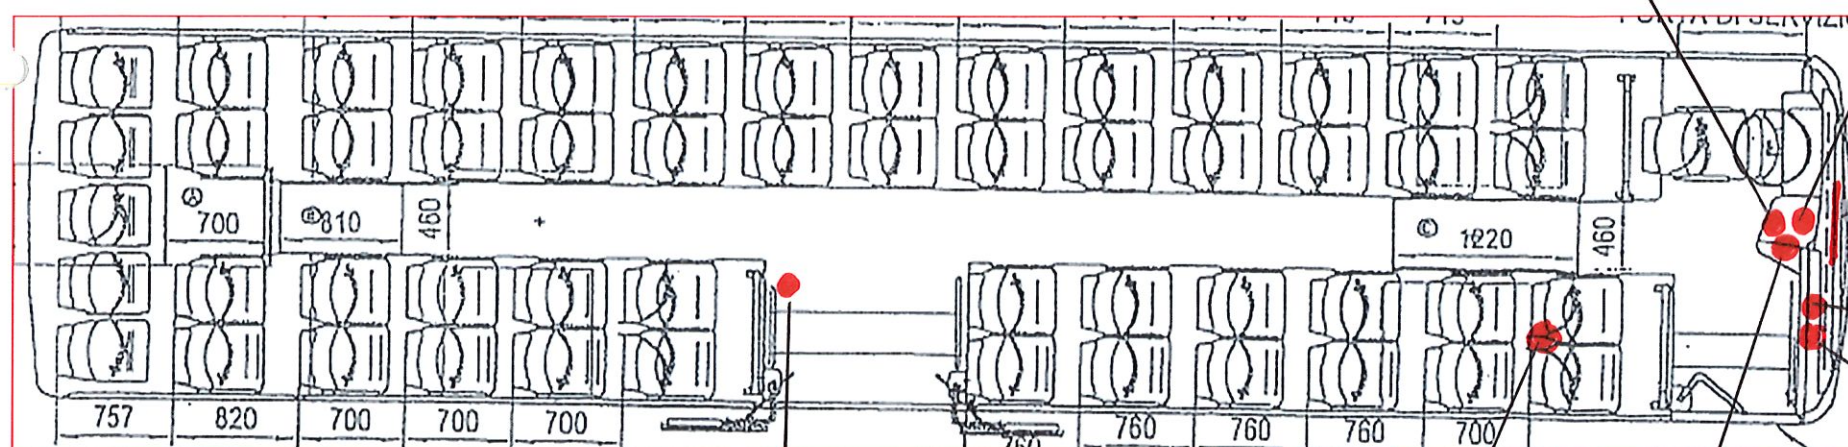

⑦ VALIG. F3A

⑧ CENTRAL.  
VIDEOSORVEGLIANZA

⑨ VALIG. F4A



