

MODELLO BUS : 7U_A

Man A23 NG273GPL Allestimento I	Lunghezza m.	18
---------------------------------	--------------	----

Numero Az. Dal 4344 al 4347 SubTot. 4

Numero Az. Dal _____ al _____ SubTot.


Totale 4

Prototipo Videosorveglianza: Prototipo conta passeggeri: 4346 Supporto validatrice ex Alcatel dietro posto guida:


Numero Porte: 4

Apparecchiature da installare:

	Apparecchiatura	SI/NO	Quantità	Supporto/ Paletteria	Tempi	Posizione	Note
A	Morsettiera	SI	1			Su cappelliera centrale tra porta anteriore e centrale.	Ok su 4346
B	Router/antenne	SI	1			Su cappelliera centrale tra porta anteriore e centrale.	-
C	AVM Digitax/Antenne	SI	1	SI		Plancia autista lato DX	Serve sostituire supporto come campione della BRESCIA BUS (stesso supporto sia per CDB6 che per AVM)
D	Bigliettazione CDB6	SI	1	SI		Plancia autista lato DX	Serve sostituire supporto come campione della BRESCIA BUS (stesso supporto sia per CDB6 che per AVM)
E	Bigliettazione Validatrice porta ANT. F3A	NO	-				Già presente. Rifare i cablaggi
E1	Bigliettazione Validatrice passaruota ANT. F4A	SI	1	OK		su palo dietro posto guida supporto ex Alcatel	
F	Bigliettazione Validatrice CENTR. F3A	SI	1	NO		Su palo SX porta centrale.	Palo di sostegno già a magazzino.
G	Bigliettazione Validatrice POST.	-	-	-			NON PREVISTA
H	Contapersone Moduli	SI	4	-			Vedi prototipo 4346
I	Contapersone Micro porta	NO	-	-			Si utilizzano micro porta già presenti.
L	Contapersone Supporto	NO	-	-			-
M	Videosorveglianza Centralina	SI	1			Su prima cappelliera a >DX porta anteriore.	-
N	Videosorveglianza Telecamere	SI	7+1				-
O	Centralina Indicat. Destinazione	NO	-			Sopra posto guida.	Già presente centralina AESYS KC640 con scheda memoria Cablare RS485 tra centralina ed AVM.
P	Pannello Interno prossima fermata	SI	2			Su cielo corridoio zona anteriore e zona ralla.	
Q	Semaforica OPTICOM Trasmettitore	NO	-				Già presente.
R	Semaforica Riduttore di tensione	NO	-				Già presente.
S	Vocalizzatore esterno	SI	1			Su vano sopra posto guida.	Non c'è, da installare.
T	TAG	NO	-				Già presente.
U	Antifurto Extraurbano						

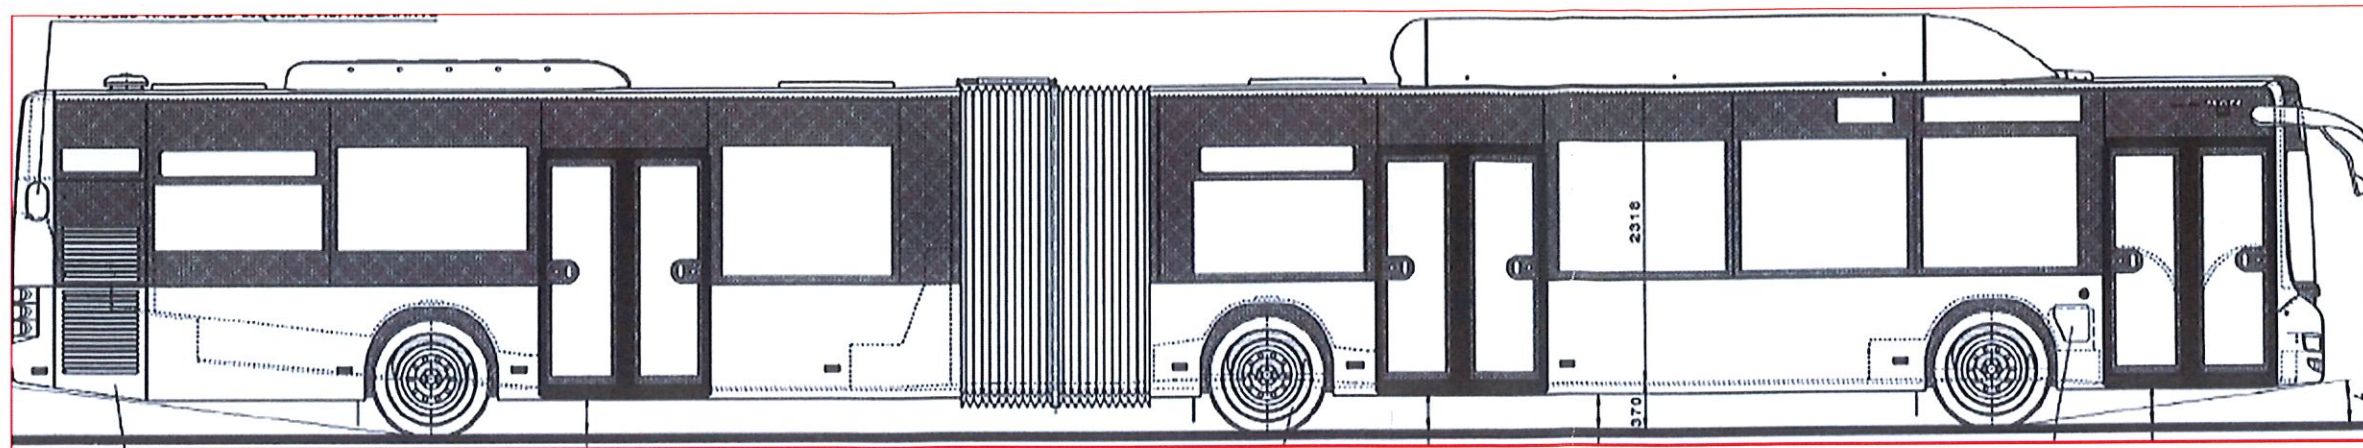

6346

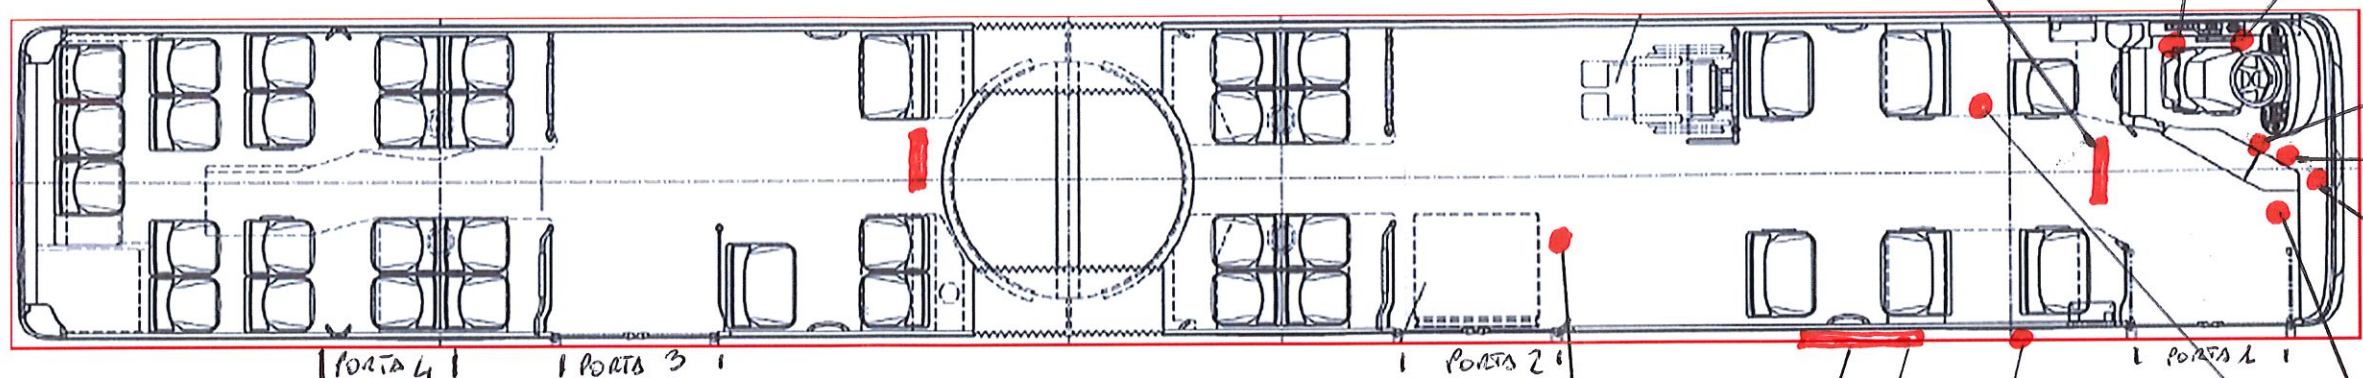


PORTA 4

PORTA 3

PORTA 2

PORTA 1

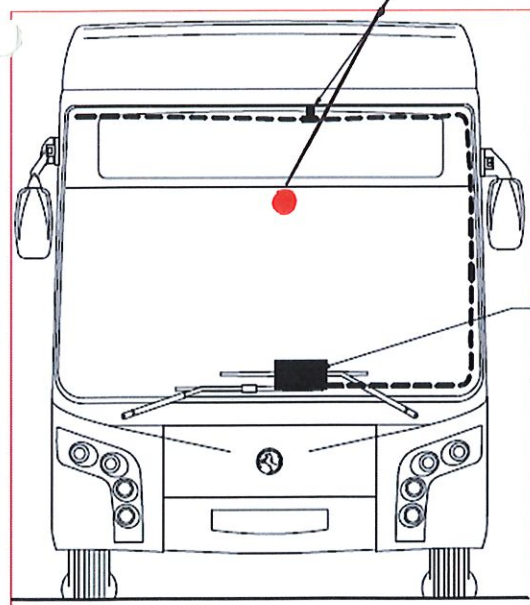

Q SENSORI

P PASSOPIEDISTANZA

S VOCALIZZATORE

C CINTURE DI SICUREZZA

C AVVISI

D CDB6

Q SENSORI

F VALID.F3A

A MORSETTIERA

M CENTRALE VIDEOSORVEGL.

E F3A

E VALID.F4A

B ROUTER

